

ΕΦΗΜΕΡΙΣ ΤΗΣ ΚΥΒΕΡΝΗΣΕΩΣ
ΤΗΣ ΕΛΛΗΝΙΚΗΣ ΔΗΜΟΚΡΑΤΙΑΣ

ΕΝ ΑΘΗΝΑΙΣ ΤΗι 11 ΦΕΒΡΟΥΑΡΙΟΥ 1982 | ΤΕΥΧΟΣ ΤΕΤΑΡΤΟΝ | ΑΡΙΘΜΟΣ ΦΥΛΛΟΥ 83

ΠΕΡΙΕΧΟΜΕΝΑ

ΑΠΑΛΛΟΤΡΙΩΣΕΙΣ

ΑΠΟΦΑΣΕΙΣ

ΑΝΑΚΟΙΝΩΣΕΙΣ

ΠΟΛΕΟΔΟΜΙΑ

ΑΠΟΦΑΣΕΙΣ

ΑΠΑΛΛΟΤΡΙΩΣΕΙΣ

ΑΠΟΦΑΣΕΙΣ

Ἀριθ. Δ 7143/1584 (1)

Ἀναγκαστική ἀπαλλοτρίωση ἀκινήτων πού βρίσκονται στό Ν. Πέλλης γιά τήν κατασκευή δεξαμενῆς στήν περιοχή Κρύας Βρύσης, τοῦ ἔργου «κατασκευή στραγγιστικοῦ καί ἀγροτικοῦ ὁδικοῦ δικτύου κλπ. περιοχῆς πρώην λίμνης Γιαννιτσῶν».

ΟΙ ΥΠΟΥΡΓΟΙ
ΟΙΚΟΝΟΜΙΚΩΝ ΚΑΙ ΔΗΜΟΣΙΩΝ ΕΡΓΩΝ

Ἔχοντας ὑπόψη:

1. Τίς διατάξεις τοῦ Ν.Δ. 797/71 «περί ἀναγκαστικῶν ἀπαλλοτριώσεων» σέ συνδυασμό μέ τίς διατάξεις τοῦ Β. Δ/τος 139/71 «περί τῆς ἁρμοδιότητος τῶν Νομαρχῶν πρός κήρυξιν ἀναγκαστικῶν τινων ἀπαλλοτριώσεων».

2. Τίς διατάξεις τοῦ ἄρθρου 33 τοῦ Ν.Δ. 3881/58 «περί ἐγγείων βελτιώσεων», ἀποφασίζουμε:

Κηρύσσουμε τήν ἀναγκαστική ἀπαλλοτρίωση, λόγῳ δημόσιας ὠφέλειας καί εἰδικότερα γιά τήν κατασκευή δεξαμενῆς στήν περιοχή Κρύας Βρύσης τοῦ ἔργου κατασκευή στραγγιστικοῦ, ὁδικοῦ κλπ. δικτύων περιοχῆς πρώην λίμνης Γιαννιτσῶν» ἔκτασης ἐμβαδοῦ 30.000 μ² πού φαίνεται στό σχετικό κτηματολογικό διάγραμμα καί τόν ἐπ' αὐτοῦ κτηματολογικό πίνακα τῆς 1ης ΔΕΚΕ Θεσ/νίκης, πού εἶναι θεωρημένο στίς 10.7.1981 ἀπό τόν Προϊστάμενο αὐτῆς Θωμᾶ Ἀναστασίου, ἐπιθεωρητή Δημοσίων Ἔργων μέ 2ο βαθμό.

Στήν ἔκταση πού ἀπαλλοτριώνεται προβάλλει δικαιώματα κυριότητας ἡ Κοινότητα Ἀκρολίμνης Ν. Πέλλης. Ἡ ἀπαλλοτρίωση κηρύσσεται ὑπέρ τοῦ Δημοσίου καί μέ δαπάνη του, πού θά ἀντιμετωπισθεῖ ἀπό τίς πιστώσεις γιά ἔργα δημοσίων ἐπενδύσεων ἁρμοδιότητας τοῦ Ὑπουργείου Δημοσίων Ἔργων (ἔργο ἀριθ. 372.000 τῆς ΣΑΕ 8172/1981).

Ἡ ἀπόφαση αὐτή νά δημοσιευθεῖ στήν Ἐφημερίδα τῆς Κυβερνήσεως.

Ἀθῆναι, 22 Δεκεμβρίου 1981

ΟΙ ΥΠΟΥΡΓΟΙ

ΟΙΚΟΝΟΜΙΚΩΝ — ΔΗΜΟΣΙΩΝ ΕΡΓΩΝ

ΕΜΜΑΝΟΥΗΛ ΔΡΕΤΤΑΚΗΣ — ΑΠ.-ΑΘ. ΤΣΟΧΑΤΖΟΠΟΥΛΟΣ

'Αριθ. Β.3724 (2)

'Αναγκαστική απαλλοτρίωση χοιροτροφικής μονάδας στην περιοχή της λεκάνης απορροής του Ταμιευτήρα Μόρνου στο Νομό Φωκίδος

Ο ΥΠΟΥΡΓΟΣ ΔΗΜΟΣΙΩΝ ΕΡΓΩΝ

Έχοντας υπόψη:

1. Τις διατάξεις του Ν.Δ. 797/71 «περί αναγκαστικών απαλλοτριώσεων», σε συνδυασμό με τις διατάξεις των άρθρων 202, 203 και 204 του Δημοτικού και Κοινοτικού Κώδικα που κυρώθηκε με το Νόμο 1065/1980.

2. Τις διατάξεις του Νόμου 1068/1980 «περί συστάσεως ενιαίου φορέως 'Υδρεύσεως — 'Αποχετεύσεως Πρωτευούσης» υπό την επωνυμία 'Εταιρεία 'Υδρεύσεως και 'Αποχετεύσεως Πρωτευούσης (ΕΥΔΑΠ) διά της συγχωνεύσεως του 'Οργανισμού 'Αποχετεύσεως Πρωτευούσης (Ο.Α.Π.) και της 'Ανωνύμου 'Ελληνικής 'Εταιρείας 'Υδάτων (Ε.Ε.Υ.) και ειδικώτερα το άρθρο 28 του Νόμου αυτού.

3. Την με αριθμό 2074/12.6.79 απόφαση του Νομάρχη Φωκίδος με την οποία προτείνεται η απομάκρυνση της χοιροτροφικής μονάδας του Ι. Παπανδρέου έξω από την περιοχή της λεκάνης απορροής του Ταμιευτήρα Μόρνου γιατί έστω και με την καλύτερη επεξεργασία καθαρισμού των αποβλήτων της, δεν είναι επιτρεπτή η εισροή τους στη λίμνη.

4. Την με αριθμό Τ.Υ. 95/21.1.1981 (ΦΕΚ 75/10.2.1981 τ. Δ') απόφαση του Νομάρχη Φωκίδος «περί αναγκαστικής απαλλοτριώσεως της χοιροτροφικής Μονάδας του Ι Παπανδρέου στην περιοχή της λεκάνης απορροής του Ταμιευτήρα Μόρνου»

5. Την με αριθμό Τ.Υ. 4179/26.6.81 απόφαση του Νομάρχη Φωκίδος περί ανακλήσεως της ανωτέρω αποφάσεώς του, ενόψη των διατάξεων του άρθρου 28 του Νόμου 1068/1980.

6. Το με αριθμό 29723/16.11.81 έγγραφο της Ε.Υ.Δ.Α.Π., που μας διαβιβάζει η Δ/νση ΒΥ4 του 'Υπουργείου μας με το έγγραφό της αριθ. ΒΥ4/43749/17.11.81.

7. Την απόφαση του Διοικητικού Συμβουλίου της Ε.Υ.Δ.Α.Π. αριθ. 200/15.10.81 (συνεδρίαση του αριθ. 47/15.10.81), αποφασίζουμε:

Κηρύσσουμε την αναγκαστική απαλλοτρίωση λόγω δημοσίας ωφελείας, δηλαδή προς αποφυγή μολύνσεως της λεκάνης απορροής του Ταμιευτήρα Μόρνου στο Νομό Φωκίδος από τα απόβλητα της χοιροτροφικής μονάδας που βρίσκεται στην περιοχή αυτή και συγκεκριμένα στην περιοχή «ΜΑΡΜΑΡΟ» εκτάσεως 8.038 τετρ. μέτρων, καθώς και των συμπεριλαμβανομένων στην έκταση αυτή κτισμάτων και συνδεδεμένων με το έδαφος μονίμων εγκαταστάσεων, όπως φαίνεται στο υπό κλίμακα 1:200 κτηματολογικό διάγραμμα και στον επ' αυτού πίνακα του Τοπογράφου Μηχανικού της Ε.Υ.Δ.Α.Π. Ν. Γαβρά και την έκθεση ηλεκτρομηχανολογικών εγκαταστάσεων των ηλεκτρολόγων του Κλιμακίου 'Ιτέας της 1ης ΔΕΚΕ Θηβών Χρ. Ψυχογιού και Δημ. Μέρμηγκα, θεωρημένα όλα τα ανωτέρω από τον Προϊστάμενο του Κλιμακίου 'Ιτέας—1ης ΔΕΚΕ Θηβών Μιχ. Ζέη και στις 1.12.81 από τον Διευθυντή της Δ/νσεως ΒΥ4 του 'Υπουργείου μας Α. Παναγόπουλο.

Στην έκταση που απαλλοτριώνεται, μαζί με τα επ' αυτής κτίσματα και μόνιμες εγκαταστάσεις, προβάλλει δικαιώματα κυριότητος ο 'Ιωάννης Παπανδρέου, κάτοικος 'Αμυγδαλιάς Δωρίδος.

'Η απαλλοτρίωση κηρύσσεται υπέρ της Ε.Υ.Δ.Α.Π. και με δαπάνη της.

'Η απόφαση αυτή να δημοσιευθεί στην 'Εφημερίδα της Κυβερνήσεως.

'Αθήναι, 29 Δεκεμβρίου 1981

Ο ΥΠΟΥΡΓΟΣ

ΑΠΟΣΤΟΛΟΣ - ΑΘΑΝΑΣΙΟΣ ΤΣΟΧΑΤΖΟΠΟΥΛΟΣ

ΑΝΑΚΟΙΝΩΣΕΙΣ

'Αριθ. Φ.53255/2005 (3)

Ειδοποίηση γιά παρακατάθεση αποζημιώσεως ιδιοκτητών εκτάσεως πού βρίσκεται στην περιοχή «Παράδεισος» του Δήμου 'Αγίας Παρασκευής 'Αττικής και η οποία απαλλοτριώθηκε υπέρ του Σχολικού Ταμείου του 5ου Δημ. Σχολείου 'Αγ. Παρασκευής και με δαπάνη του 'Οργανισμού Σχολικών Κτιρίων.

ΟΡΓΑΝΙΣΜΟΣ ΣΧΟΛΙΚΩΝ ΚΤΙΡΙΩΝ

Το Νομικό Πρόσωπο Δημοσίου Δικαίου με την επωνυμία «ΟΡΓΑΝΙΣΜΟΣ ΣΧΟΛΙΚΩΝ ΚΤΙΡΙΩΝ» που εδρεύει στην 'Αθήνα και επί της οδού Φαβιέρου 30, ειδοποιεί ότι σύμφωνα με την Π. 8221/3738/23.9.78 (ΦΕΚ 522/τ. Α'/8.10.78) κοινή απόφαση των 'Υπουργών Οικονομικών και 'Εθνικής Παιδείας και Θρησκευμάτων γιά κηρυχθείσα αναγκαστική απαλλοτρίωση υπέρ του Σχολικού Ταμείου του 5ου Δημοτικού Σχολείου 'Αγίας Παρασκευής 'Αττικής και με δαπάνη του Ο.Σ.Κ., εκτάσεως εμβαδού 5.500 $μ^2$ που κείται εις την περιοχή «Παράδεισος» του Δήμου 'Αγίας Παρασκευής (τετράγωνο 268) μεταξύ των οδών Θρασυβούλου - Παπαρρηγοπούλου - Λυκούργου - 'Αρτεμώνος, κατέθεσε εις το Ταμείο Παρακαταθηκών και Δανείων την υπέρ των δικαιούχων αποζημίωση που καθορίσθηκε σύμφωνα με τη 2922/26.3.81 απόφαση του 'Εφετείου 'Αθηνών και εκδόθηκε το υπ' αριθ. 652039/10.2.82 γραμμάτιο συστάσεως παρακαταθήκης γιά ποσό 38.500.000 δρχ.

'Αθήναι, 10 Φεβρουαρίου 1982

Ο Γενικός Διευθυντής
ΓΕΩΡΓΙΟΣ ΠΑΤΣΙΛΙΝΑΚΟΣ

ΠΟΛΕΟΔΟΜΙΑ

ΑΠΟΦΑΣΕΙΣ

'Αριθ. 48766/13636 (4)

'Επίσπευση από το Δημόσιο της εφαρμογής του σχεδίου πόλεως Ν. Χαλκηδόνας—'Αττικής.

Ο ΥΠΟΥΡΓΟΣ ΧΩΡΟΤΑΞΙΑΣ, ΟΙΚΙΣΜΟΥ ΚΑΙ ΠΕΡΙΒΑΛΛΟΝΤΟΣ

Έχοντας υπόψη:

1. Τις διατάξεις του Ν.Δ. 17.7.1923 «περί σχεδίου πόλεων, κωμών κλπ.».

2. Τις διατάξεις του Ν.Δ. 632/70 όπως τροποποιήθηκαν με το Ν. 1143/72.

3. Τις διατάξεις του Ν.Δ. 797/71 «περί αναγκαστικών απαλλοτριώσεων»

4. Τις διατάξεις του άρθρου 5 του Ν.Δ 653/77 «περί υποχρεώσεως των παροδίων ιδιοκτητών κλπ.»

5. Τις διατάξεις του Ν. 1032/80 «περί συστάσεως του 'Υπουργείου Χωροταξίας Οικισμού και Περιβάλλοντος», αποφασίζουμε:

Την επίσπευση από το Δημόσιο της εφαρμογής του σχεδίου πόλεως Κοινοτ. Ν. Χαλκηδόνος επί της οδού Κάλβου Ο.Τ. 64α που προβλέπεται με το από 30.6.64 Διάταγμα ρυμοτομίας σύμφωνα με τις ενδείξεις της πράξεως αναλογισμού αριθ. 481/70.

'Η απόφαση αυτή να δημοσιευθεί στην 'Εφημερίδα της Κυβερνήσεως.

'Αθήναι, 28 Δεκεμβρίου 1981

Ο ΥΠΟΥΡΓΟΣ

ΑΝΤΩΝΙΟΣ ΤΡΙΤΣΗΣ

'Αριθ. ΤΠ 10807 (5)

'Αναγνώριση ὁδοῦ στό Τυμπάκι ὅτι προϋπάρχει τοῦ ἔτους 1923 καί χαρακτηρισμός αὐτῆς ὡς διατηρητέας, στό Ν. 'Ηρακλείου.

Ο ΝΟΜΑΡΧΗΣ ΗΡΑΚΛΕΙΟΥ

Ἔχοντας ὑπόψη:

1) Τίς διατάξεις τῆς παρ. 1 τοῦ ἄρθρου 20 τοῦ ἀπό 17.7.13 Ν. Δ/τος «περί σχεδίων πόλεων».

2) Τοῦ Ν. 3200/55 «περί διοικητικῆς ἀποκεντρώσεως», ὅπως ἔχει συμπληρωθεῖ καί τροποποιηθεῖ μεταγενέστερα μέ τό 532/70 Ν. Δ/γμα.

3) Τοῦ 712/70 Β. Δ/τος «περί καθορισμοῦ τῶν διατηρουμένων ὑπέρ τοῦ Ὑπουργοῦ Δ.Ε. ἁρμοδιοτήτων».

4) Τήν ἀπό 28.7.81 αἴτηση τῶν Μιχ. Σαΐτη καί Εὐτυχίας Λενακάκη, μέ τήν ὁποία ζητᾶ τήν ἔκδοση ἀποφάσεως γιά ὁδό στήν κωμόπολη Τυμπακίου, πού ἔχει σχηματισθεῖ πρίν ἀπό τό ἔτος 1923.

5) Τόν 2941/15.11.1920 τίτλο ἰδιοκτησίας τοῦ συμβολαιογράφου Μοιρῶν Φιλίππου 'Ανδρουλακάκη, καθώς καί τήν 743/23.7.81 βεβαίωση τοῦ Προέδρου τῆς Κοινότητας Τυμπακίου.

6) Τό τοπογραφικό διάγραμμα πού σύνταξε ὁ πολιτικός ὑπομηχανικός Πολυχρόνης Πετειναράκης.

7) Τό ἀπό 11.2.48 Β. Δ/γμα «περί ἐγκρίσεως τοῦ ρυμοτομικοῦ σχεδίου κωμοπόλεως Τυμπακίου, στό ὁποῖο φαίνεται ἡ ἀνωτέρω ὁδός.

8) Τόν Ν. 1032/80 «περί συστάσεως Ὑπουργείου ΧΟΠ».

9) Τήν ἀριθ. 25/2.10.1981 γνωμοδότηση τοῦ Νομαρχιακοῦ Συμβουλίου Δημοσίων Ἔργων.


'Επειδή ὅπως προκύπτει ἀπό τό 2941/15.11.20 συμβόλαιο τοῦ συμβολαιογράφου Μοιρῶν Φιλίππου 'Ανδρουλακάκη καί τήν 743/23.7.81 βεβαίωση τοῦ Προέδρου τῆς Κοινότητας Τυμπακίου, ὁ δρόμος πού ἔχει πρόσοψη ἡ ἰδιοκτησία τῶν Μιχ. Σαΐτη καί Εὐτυχίας Λενακάκη προϋπάρχει τοῦ ἔτους 1923 καί δέν δύναται νά καταργηθεῖ, ἀποφασίζουμε:

Χαρακτηρίζουμε τήν ὁδό, ὅπως φαίνεται στό τοπογραφικό διάγραμμα τοῦ πολιτικοῦ ὑπομηχανικοῦ Πολυχρόνη Πετειναράκη μέ στοιχεῖα Α—Β—Ε—Σ—Γ—Δ—Θ—Η—Α ὡς νομίμως ὑφισταμένη πρό τοῦ ἔτους 1923 καί συνεπῶς διατηρητέα.

'Η ἀπόφαση αὐτή νά δημοσιευθεῖ στήν 'Εφημερίδα τῆς Κυβερνήσεως.


'Ηράκλειο, 17 Νοεμβρίου 1981


'Ο Νομάρχης
ΕΜΜ. ΣΤΡΑΤΑΚΗΣ

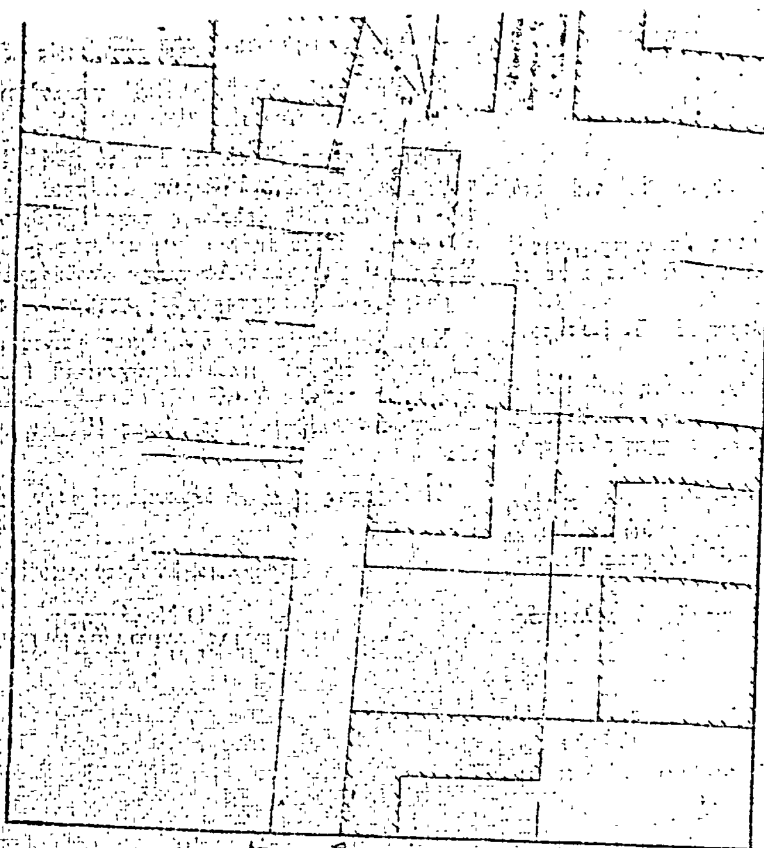


ΤΟΠΟΓΡΑΦΙΚΟ ΔΙΑΓΡΑΜΜΑ ΟΙΚΟΠΕΔΟΥ
ΚΤΗΤΗ ΜΙΧΑΗΛ ΛΕΝΑΚΑΚΗ ΕΥΤΥΧΙΑΣ
ΕΙΣ ΤΥΜΠΑΚΙ ΚΛΙΜΑΞ 1:200

ΗΡΑΚΛΕΙΟ
Ο ΜΗΧΑΝΙΚΟΣ

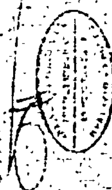

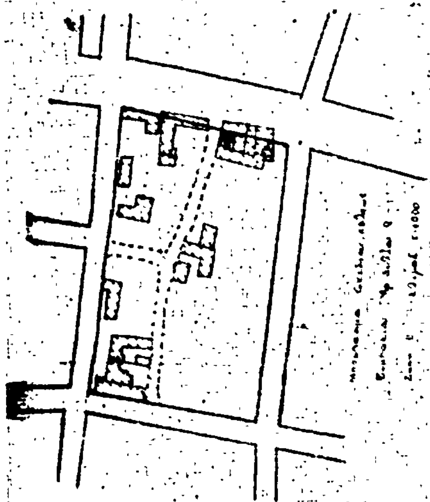

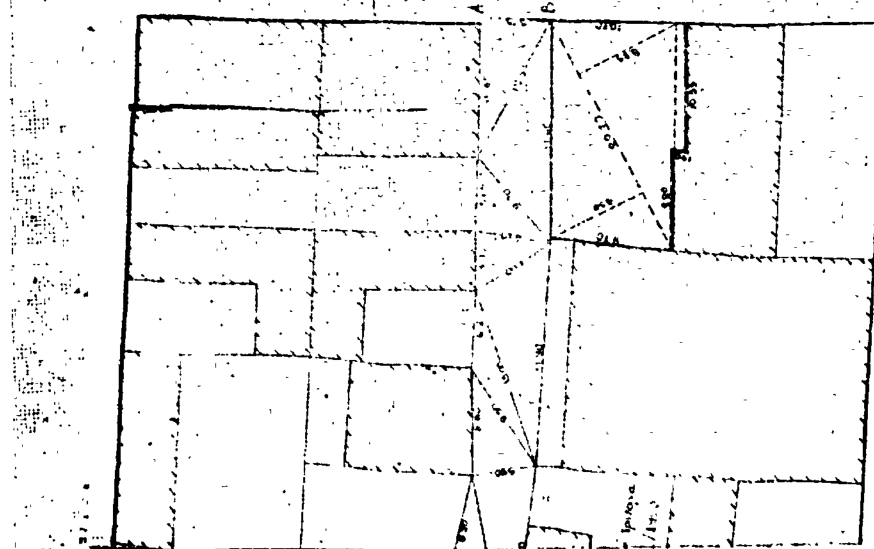

Ἀριθ. 5719 (6)

Κύρωση τῆς ἀπό 6.10.1981 πράξης γνωμοδοτήσεως τοῦ Νομαρχιακοῦ Συμβουλίου Δημοσίων Ἔργων σχετικά μέ τόν καθορισμό τῶν ὁρίων τοῦ οἰκισμοῦ Πλατανιά.

Ο ΝΟΜΑΡΧΗΣ ΧΑΝΙΩΝ

Ἔχοντας ὑπόψη:

1. Τίς διατάξεις τοῦ ἀπό 13.3.81 Π. Δ/τος, σχετικά μέ τόν καθορισμό τῶν ὁρίων τῶν οἰκισμῶν τῶν προϋφισταμένων τοῦ ἔτους 1923 τῶν στερουμένων ἐγκεκριμένου ρυμοτομικοῦ σχεδίου.

2. Τήν ὑπ' ἀριθ. 283/26.6.81 αἴτηση τοῦ Προέδρου Κοινότητος Πλατανιά πρός τό Τμῆμα Πολεοδομίας τῆς Νομαρχίας Χανίων «περί καθορισμοῦ τῶν ὁρίων τοῦ οἰκισμοῦ Πλατανιά».

3. Τήν ὑπ' ἀριθ. 153/81 πράξη γνωμοδοτήσεως τοῦ Νομαρχιακοῦ Συμβουλίου Δ.Ε. «γιά τόν καθορισμό τῶν ὁρίων τοῦ οἰκισμοῦ Πλατανιά», ἀποφασίζουμε:

Ἐγκρίνουμε τόν καθορισμό τῶν ὁρίων τοῦ οἰκισμοῦ Πλατανιά, ὅπως περιγράφονται στήν 153/81 πράξη γνωμοδοτήσεως τοῦ Νομαρχιακοῦ Συμβουλίου Δ.Ε. ὡς ἑξῆς:

Πυρήνας Α':
Ἀπό τά σημεῖα 1, 2, 3, 4, 5, 6, 7, 8, 9, 10, 11, 12, 13, 14, 15, 16, 17, 18, 19, 20, 21, 22, 23, 24, 25, 26, 27, 28.


Πυρήνας Β':
Ἀπό τά σημεῖα 1, 2, 3, 4, 5, 6.

Ὅπως σημειώνονται μέ κόκκινη γραμμή στό σχεδιάγραμμα καί τά ὁποῖα σημεῖα ἀντιστοιχοῦν σέ ἰδιοκτησίες τά ὀνόματα τῶν ὁποίων ἀναγράφονται στόν πίνακα τοῦ σχεδιαγράμματος.

Ἡ ἀπόφαση αὐτή νά δημοσιευθεῖ στήν Ἐφημερίδα τῆς Κυβερνήσεως.

Χανιά, 26 Νοεμβρίου 1981

Ὁ Νομάρχης
Γ. ΧΑΡΑΛΑΜΠΟΠΟΥΛΟΣ

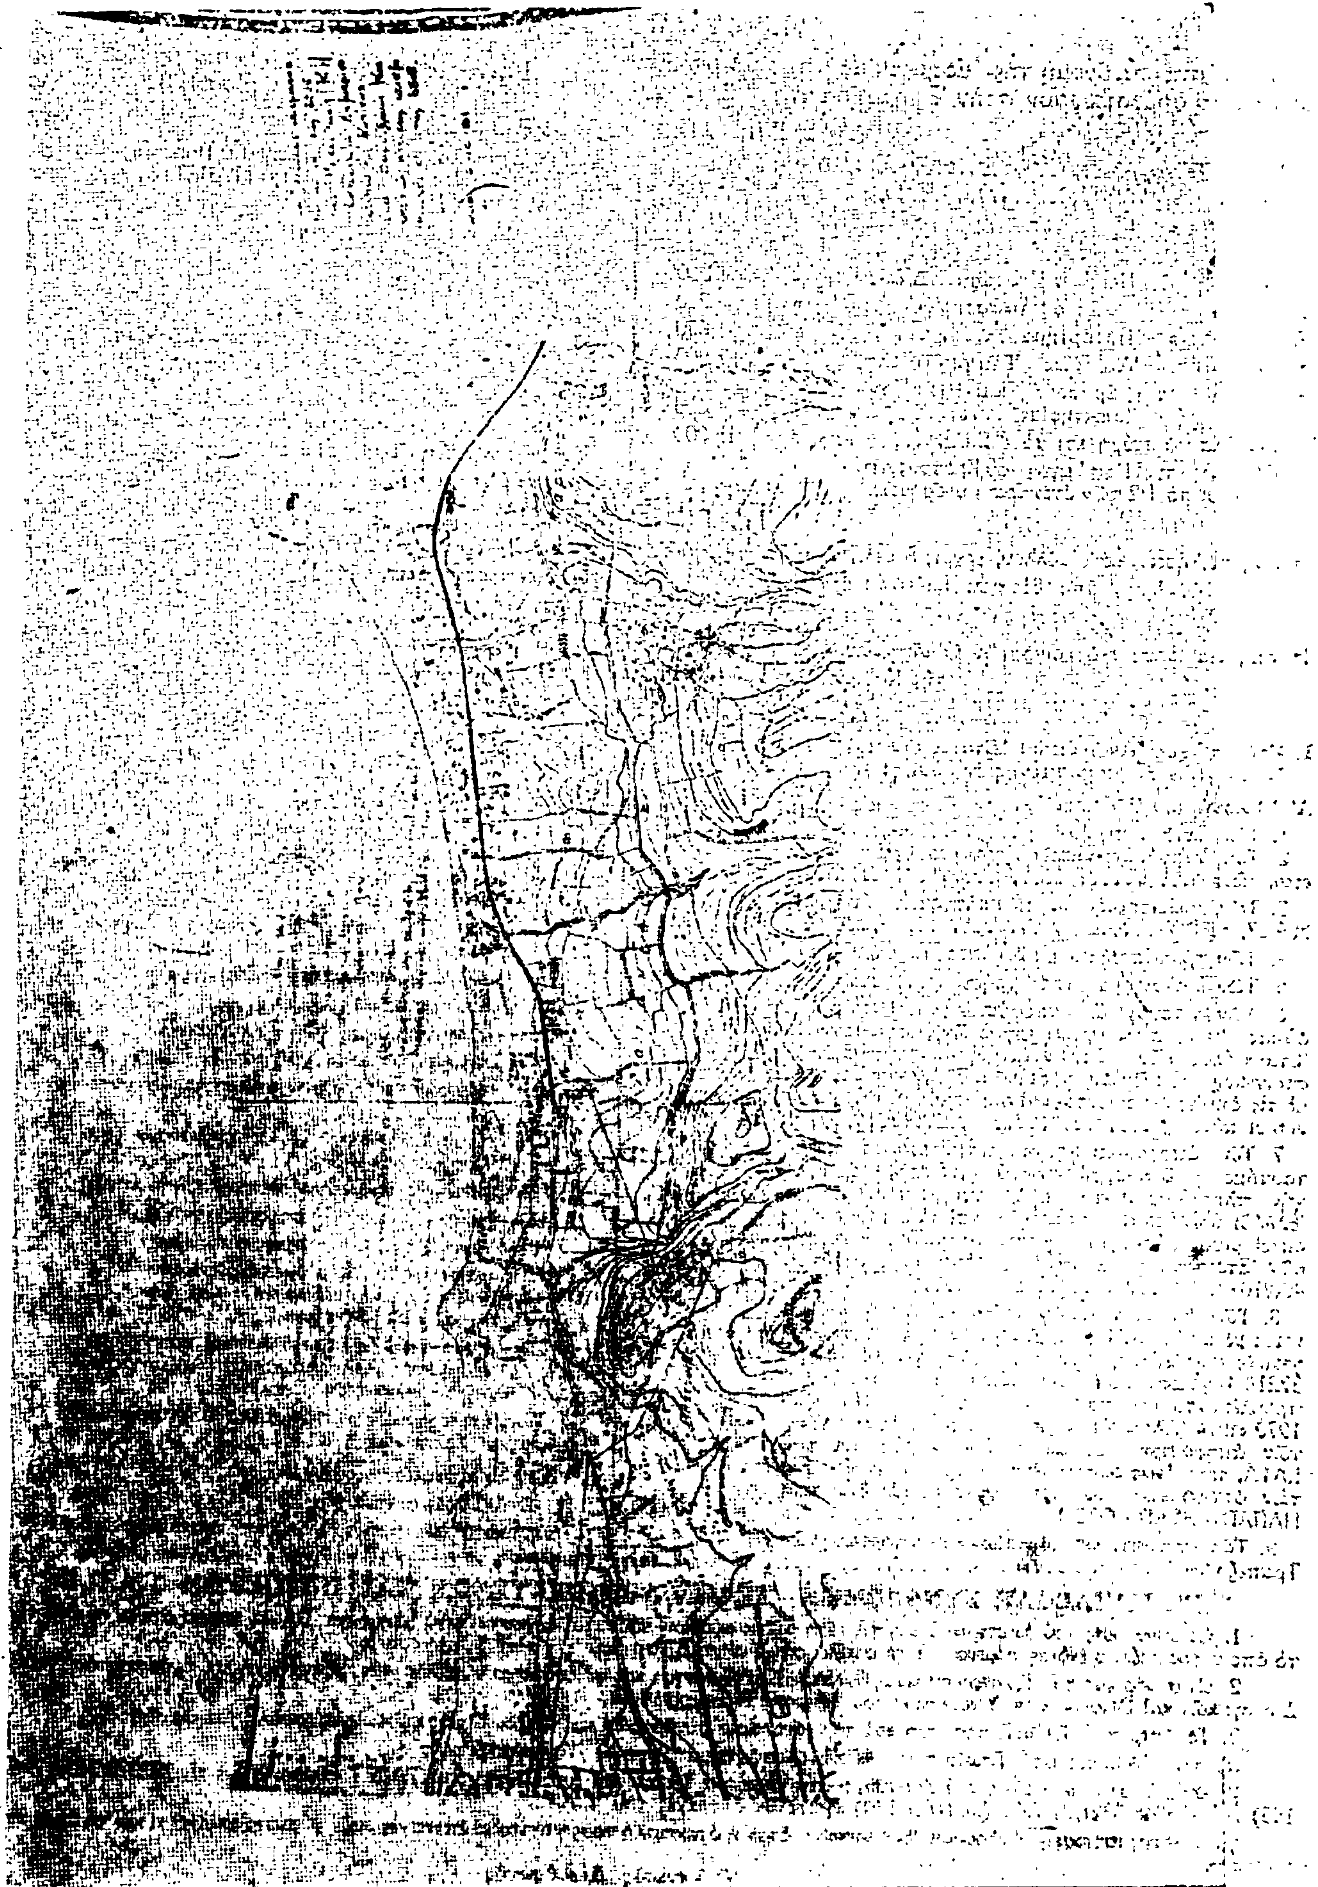

Η ΓΕΝΙΚΗ ΔΙΕΥΘΥΝΣΗ ΤΟΥ ΕΘΝΙΚΟΥ ΤΥΠΟΓΡΑΦΕΙΟΥ

ΓΝΩΣΤΟΠΟΙΕΙ ΟΤΙ:

Ἡ ἐτήσια συνδρομὴ τῆς Ἐφημερίδας τῆς Κυβερνήσεως, ἡ τιμὴ τῶν φύλλων της ποὺ πωλοῦνται τμηματικὰ καὶ τὰ τέλη δημοσιεύσεων στὴν Ἐφημερίδα τῆς Κυβερνήσεως, καθορίσθηκαν ἀπὸ 1 Ἰανουαρίου 1981 ὡς ἀκολούθως:

Α' ΕΤΗΣΙΕΣ ΣΥΝΔΡΟΜΕΣ

1. Γιὰ τὸ Τεῦχος Α'	Δραχ.	1.500
2. » » » Β'	»	3.000
3. » » » Γ'	»	1.000
4. » » » Δ'	»	2.500
5. » » » Νομικῶν Προσώπων Δ.Δ. κ.λπ.	»	1.000
6. » » » Ἀν. Εἰδ. Δικαστηρίου	»	200
7. » » » Παράρτημα	»	600
8. » » » Ἀνωνύμων Ἑταιρειῶν κ.λπ.	»	7.000
9. » » Δελτίο Ἐμπορικῆς καὶ Βιομηχανικῆς Ἰδιοκτησίας	»	600
10. Γιὰ ὅλα τὰ τεύχη καὶ τὸ Δ.Ε.Β.Ι.	»	15.000

Οἱ Δῆμοι καὶ οἱ Κοινότητες τοῦ Κράτους καταβάλλουν τὸ 1/2 τῶν ἀνωτέρω συνδρομῶν.

Ὑπὲρ τοῦ Ταμείου Ἀλληλοβοηθείας Προσωπικοῦ τοῦ Ἐθνικοῦ Τυπογραφείου (ΤΑΠΕΤ) ἀναλογοῦν τὰ ἑξῆς ποσά:

1. Γιὰ τὸ Τεῦχος Α'	Δραχ.	75
2. » » » Β'	»	150
3. » » » Γ'	»	50
4. » » » Δ'	»	125
5. » » » Νομικῶν Προσώπων Δ.Δ. κ.λπ.	»	50
6. » » » Ἀν. Εἰδ. Δικαστηρίου	»	10
7. » » » Παράρτημα	»	30
8. » » » Ἀνωνύμων Ἑταιρειῶν κ.λπ.	»	350
9. » » Δελτίο Ἐμπ. καὶ Βιομ. Ἰδιοκτησίας	»	30
10. Γιὰ ὅλα τὰ τεύχη	»	750

Β'. ΤΙΜΗ ΦΥΛΛΩΝ

Ἡ τιμὴ πωλήσεως κάθε φύλλου, μέχρις 8 σελ., εἶναι 7 δρχ., ἀπὸ 9 ὡς 24 σελ. 14 δρχ., ἀπὸ 25 ὡς 48 σελ. 20 δρχ., ἀπὸ 49 ὡς 80 σελ. 40 δρχ., ἀπὸ 81 σελ. καὶ ἄνω ἡ τιμὴ πωλήσεως κάθε φύλλου προσαυξάνεται κατὰ 40 δρχ. ἀνὰ 80 σελίδες.

Γ'. ΤΙΜΗ ΦΩΤΟΑΝΤΙΓΡΑΦΩΝ

Ἡ τιμὴ διαθέσεως στὸ κοινὸ τῶν ἐκδιδομένων ἀπὸ τὸ Ἐθνικὸ Τυπογραφεῖο φωτοαντιγράφων τῶν διαφόρων φύλλων τῆς Ἐφημερίδας τῆς Κυβερνήσεως καθορίζεται σὲ τρεῖς (3) δραχμὲς κατὰ σελίδα.

Δ'. ΤΕΛΗ ΔΗΜΟΣΙΕΥΣΕΩΝ

Ι. Στὸ τεῦχος Ἀνωνύμων Ἑταιρειῶν καὶ Ἑταιρειῶν Περιωρισμένης Εὐθύνης:

Α' Ἀνωνύμων Ἑταιρειῶν:

1. Τῶν καταστατικῶν	Δρχ.	18.000
2. Τῶν ἀποφάσεων «περὶ συγχωνεύσεως ἀνωνύμων ἑταιρειῶν»	»	18.000
3. Τῶν κωδικοποιήσεων τῶν καταστατικῶν (ΦΕΚ 309/67, τ. Β')	»	9.000
4. Τῶν τροποποιήσεων τῶν καταστατικῶν	»	5.000
5. Τῶν Ισολογισμῶν κάθε χρήσεως	»	8.000
6. Τῶν ὑπουργικῶν ἀποφάσεων «περὶ παροχῆς ἀδείας ἐπεκτάσεως τῶν ἐργασιῶν Ἀσφαλιστικῶν Ἑταιρειῶν», τῶν ἐκθέσεων ἐκτιμήσεως περιουσιακῶν στοιχείων καὶ τῶν ἀποφάσεων τοῦ Δ.Σ. τοῦ ΕΛΤΑ, μὲ τὶς ὁποῖες ἐγκρίνονται καὶ δημοσιεύονται οἱ κανονισμοὶ αὐτοῦ	»	7.000
7. Τῶν ἀποφάσεων «περὶ ἐγκαταστάσεως ὑποκαταστήματος, διορισμοῦ γενικοῦ πράκτορος καὶ παροχῆς πληρεξουσιότητος πρὸς ἀντιπροσώπευσιν ἐν Ἑλλάδι ἀλλοδαπῶν Ἑταιρειῶν» καὶ τῶν ἀποφάσεων «περὶ μεταβιβάσεως τοῦ χαρτοφυλακίου Ἀσφαλιστικῶν Ἑταιρειῶν κατὰ τὸ ἄρθρο 59 παρ. 1 τοῦ Ν.Δ. 400/70»	»	4.000
8. Τῶν ἀνακοινώσεων γιὰ κάθε μεταβολὴ ποὺ γίνεται μὲ ἀπόφαση Γ.Σ. ἢ Δ.Σ., τῶν προσκλήσεων σὲ γενικὲς συνελεύσεις, τῶν κατὰ τὸ ἄρθρο 32 τοῦ Ν. 3221/24 γνωστοποιήσεων, τῶν ἀνακοινώσεων, ποὺ προβλέπονται ἀπὸ τὸ ἄρθρο 59 παρ. 3 τοῦ Ν.Δ. 400/1970 «περὶ Ἀλλοδαπῶν Ἀσφαλιστικῶν Ἑταιρειῶν», τῶν ἀποφάσεων τοῦ Διοικητικοῦ Συμβουλίου τοῦ ΕΛΤΑ, ποὺ ἀναφέρονται σὲ προσωρινὲς διατάξεις καὶ τῶν ἀποφάσεων τοῦ Ὑπ. Συγκοινωνιῶν διὰ τοὺς ΗΛΠΑΠ - ΗΣΑΠ - ΟΣΕ	»	2.000
9. Τῶν συνοπτικῶν μηνιαίων καταστάσεων τῶν Τραπεζικῶν Ἑταιρειῶν	»	2.000
10. Τῶν ἀποφάσεων τῆς ἐπιτροπῆς τοῦ Χρηματιστηρίου «περὶ εἰσαγωγῆς χρεωγράφων εἰς τὸ χρηματιστήριον πρὸς διαπραγμάτευσιν, συμφώνως πρὸς τὰς διατάξεις τοῦ ἄρθρου 2 παρ. 3 Α.Ν. 148/1967»	Δρχ.	2.000
11. Τῶν ἀποφάσεων τῆς ἐπιτροπῆς κεφαλαιαγορᾶς «περὶ διαγραφῆς χρεωγράφων ἐκ τοῦ χρηματιστηρίου, συμφώνως πρὸς τὰς διατάξεις τοῦ ἄρθρου 2 παρ. 4 Α.Ν. 148/67»	»	2.000
12. Τῶν ἀποφάσεων «περὶ ἐγκρίσεως τιμολογίων τῶν Ἀσφαλιστικῶν Ἑταιρειῶν»	»	2.000

Β' Ἑταιρειῶν Περιωρισμένης Εὐθύνης:

1. Τῶν καταστατικῶν	Δρχ.	2.000
2. Τῶν κωδικοποιήσεων τῶν καταστατικῶν	»	2.000
3. Τῶν Ισολογισμῶν κάθε χρήσεως	»	2.500
4. Τῶν ἐκθέσεων ἐκτιμήσεως περιουσιακῶν στοιχείων	»	2.000
5. Τῶν τροποποιήσεων τῶν καταστατικῶν (γιὰ κάθε συμβολαιογραφικὴ πράξη)	»	800
6. Τῶν ἀνακοινώσεων μὲ συμβολαιογραφικὴ πράξη	»	800
7. Τῶν ἀνακοινώσεων μὲ ἀπόφαση τῆς Γ.Σ.	»	600
8. Τῶν προσκλήσεων σὲ γενικὲς συνελεύσεις	»	600

Γ' Ἀλληλασφαλιστικῶν Συνεταιρισμῶν - Ἀλληλασφαλιστικῶν Ταμείων καὶ Φιλανθρωπικῶν Σωματείων:

1. Τῶν ὑπουργικῶν ἀποφάσεων «περὶ χορηγήσεως ἀδείας λειτουργίας Ἀλληλασφαλιστικῶν Συνεταιρισμῶν - Ἀλληλασφαλιστικῶν Ταμείων»	»	2.000
2. Τῶν Ισολογισμῶν τῶν ἀνωτέρω Συνεταιρισμῶν, Ταμείων καὶ Σωματείων	»	2.500

Δ' Τῶν δικαστικῶν πράξεων: Δρχ. 800

ΙΙ. Στὸ Τέταρτο τεῦχος:

Τῶν δικαστικῶν πράξεων γιὰ παρακατάθεση ἀποζημιώσεως » 800

Ε'. ΚΑΤΑΒΟΛΗ ΣΥΝΔΡΟΜΩΝ - ΤΕΛΩΝ ΔΗΜΟΣΙΕΥΣΕΩΝ ΚΑΙ ΠΟΣΟΣΤΩΝ Τ.Α.Π.Ε.Τ.

1. Οἱ συνδρομὲς τοῦ ἐσωτερικοῦ καὶ τὰ τέλη δημοσιεύσεων προκαταβάλλονται στὰ Δημόσια Ταμεῖα ἔναντι ἀποδεικτικοῦ εἰσπράξεως, τὸ ὁποῖο φροντίζει ὁ ἐνδιαφερόμενος νὰ τὸ στείλει στὴ Γενικὴ Δ/νση τοῦ Ἐθνικοῦ Τυπογραφείου.

2. Οἱ συνδρομὲς τοῦ ἐξωτερικοῦ εἶναι δυνατὸ νὰ στέλνονται καὶ σὲ ἀνάλογο συνάλλαγμα μὲ ἐπιταγὴ ἐπ' ὀνόματι τοῦ Διευθυντῆ τῶν Διοικητικῶν καὶ Οἰκονομικῶν Ὑποθέσεων τοῦ Ἐθνικοῦ Τυπογραφείου.

3. Τὸ ὑπὲρ τοῦ ΤΑΠΕΤ ποσοστὸ ἐπὶ τῶν ἀνωτέρω συνδρομῶν καὶ τελῶν δημοσιεύσεων καταβάλλεται ὡς ἑξῆς:

α) στὴν Ἀθήνα: στὸ Ταμεῖο τοῦ ΤΑΠΕΤ (Κατάστημα Ἐθνικοῦ Τυπογραφείου),

β) στὶς ὑπόλοιπες πόλεις τοῦ Κράτους: στὰ Δημόσια Ταμεῖα καὶ ἀποδίδεται στὸ ΤΑΠΕΤ σύμφωνα μὲ τὶς 192378/3639/1947 (RONEO 185) καὶ 178048/5321/31.7.65 (RONEO 139) ἐγκυκλίους διαταγὲς τοῦ Γ.Λ.Κ.,

γ) στὶς περιπτώσεις συνδρομῶν ἐξωτερικοῦ: ὅταν ἡ ἀποστολή τους γίνεται μὲ ἐπιταγὲς μαζὶ μ' αὐτὲς στέλνεται καὶ τὸ ὑπὲρ τοῦ ΤΑΠΕΤ ποσοστό.

Ὁ Γενικὸς Διευθυντὴς
ΑΘΑΝ. ΠΑΝ. ΣΠΗΛΙΟΠΟΥΛΟΣ

ΑΠΟ ΤΟ ΕΘΝΙΚΟ ΤΥΠΟΓΡΑΦΕΙΟ